


▪ Grundriss: 2. OG

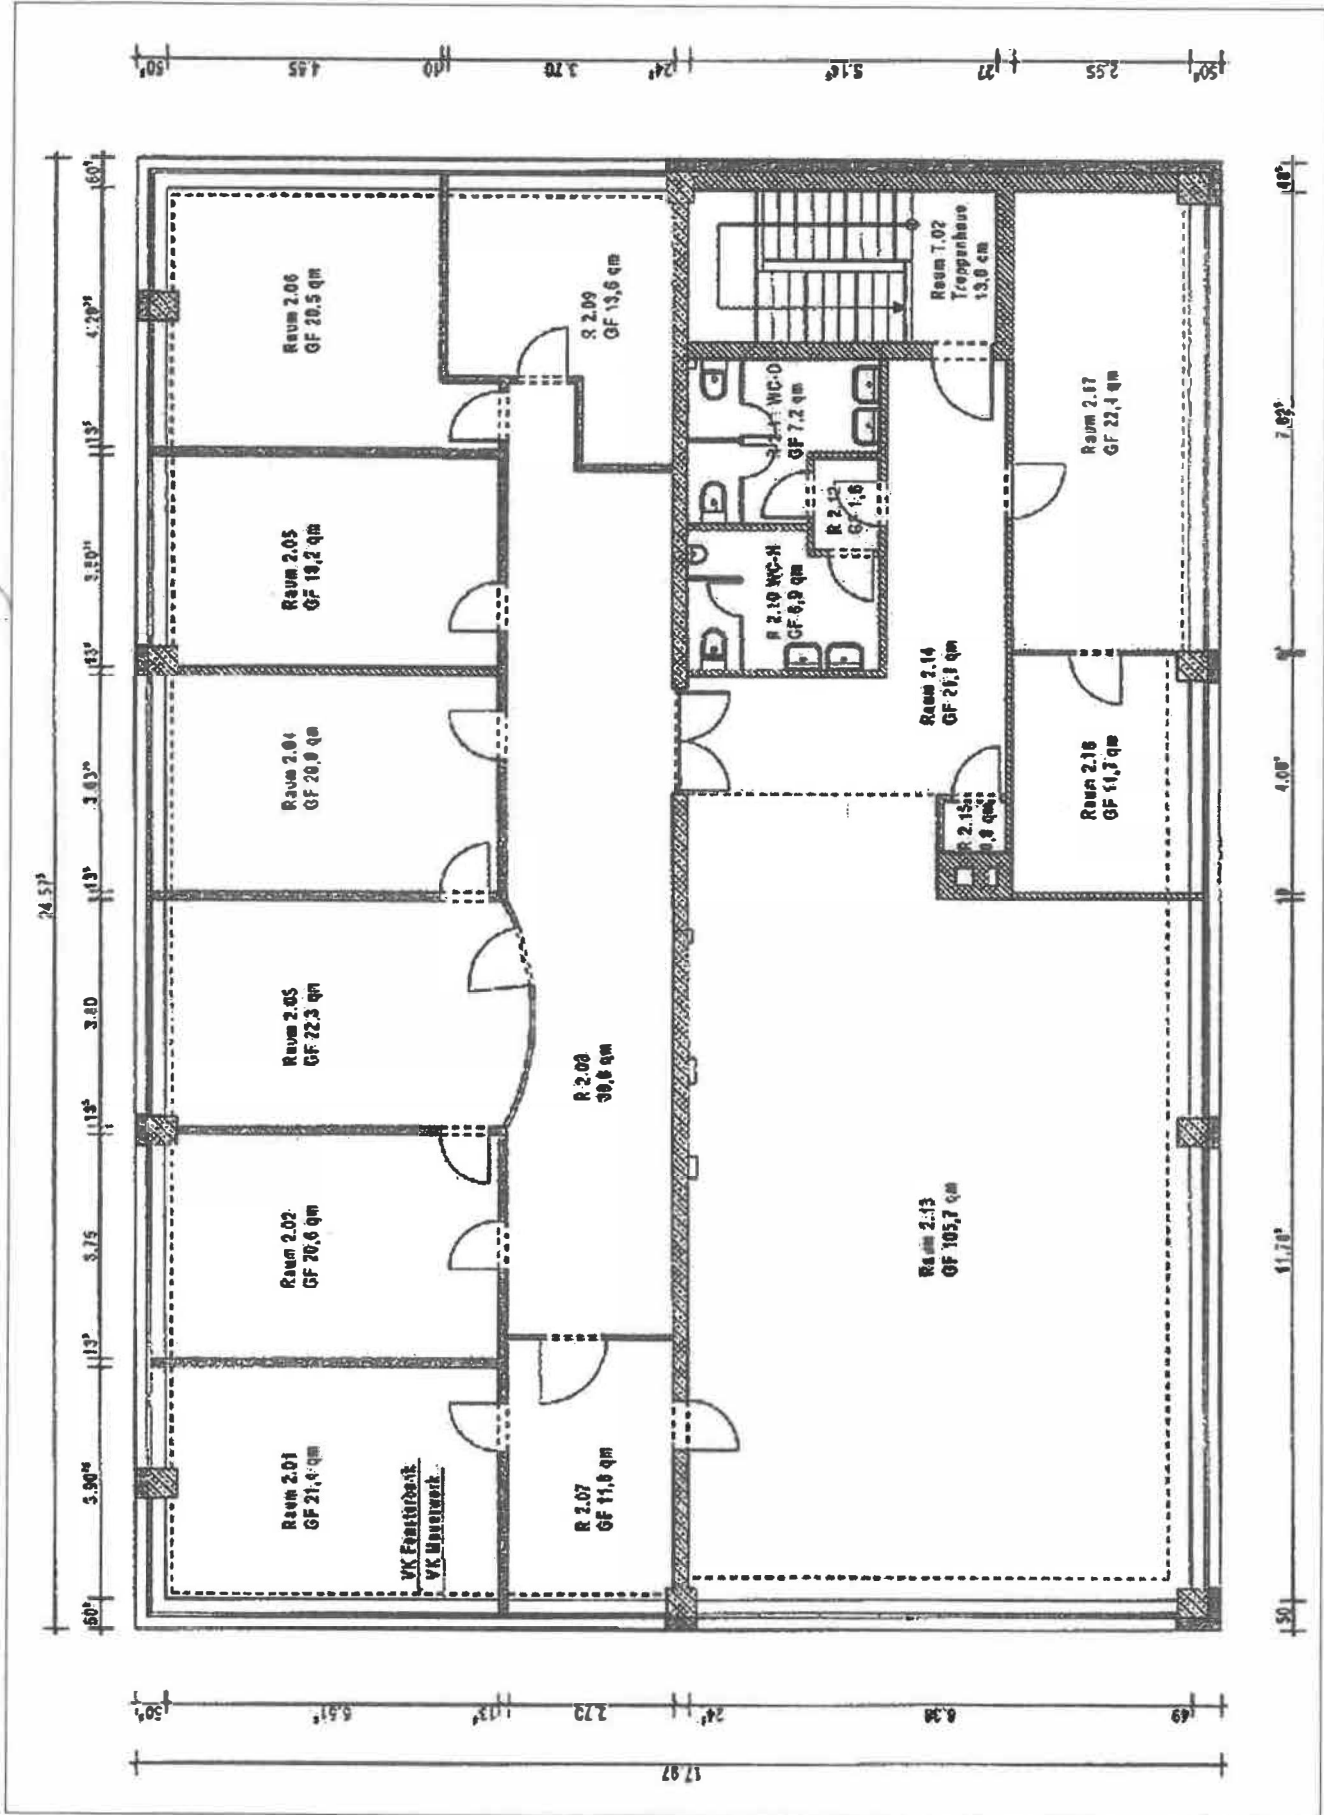

Die Unterlagen wurden uns von Dritten überlassen. Für die Richtigkeit der gemachten Angaben können wir keine Gewähr übernehmen.