


EG

A

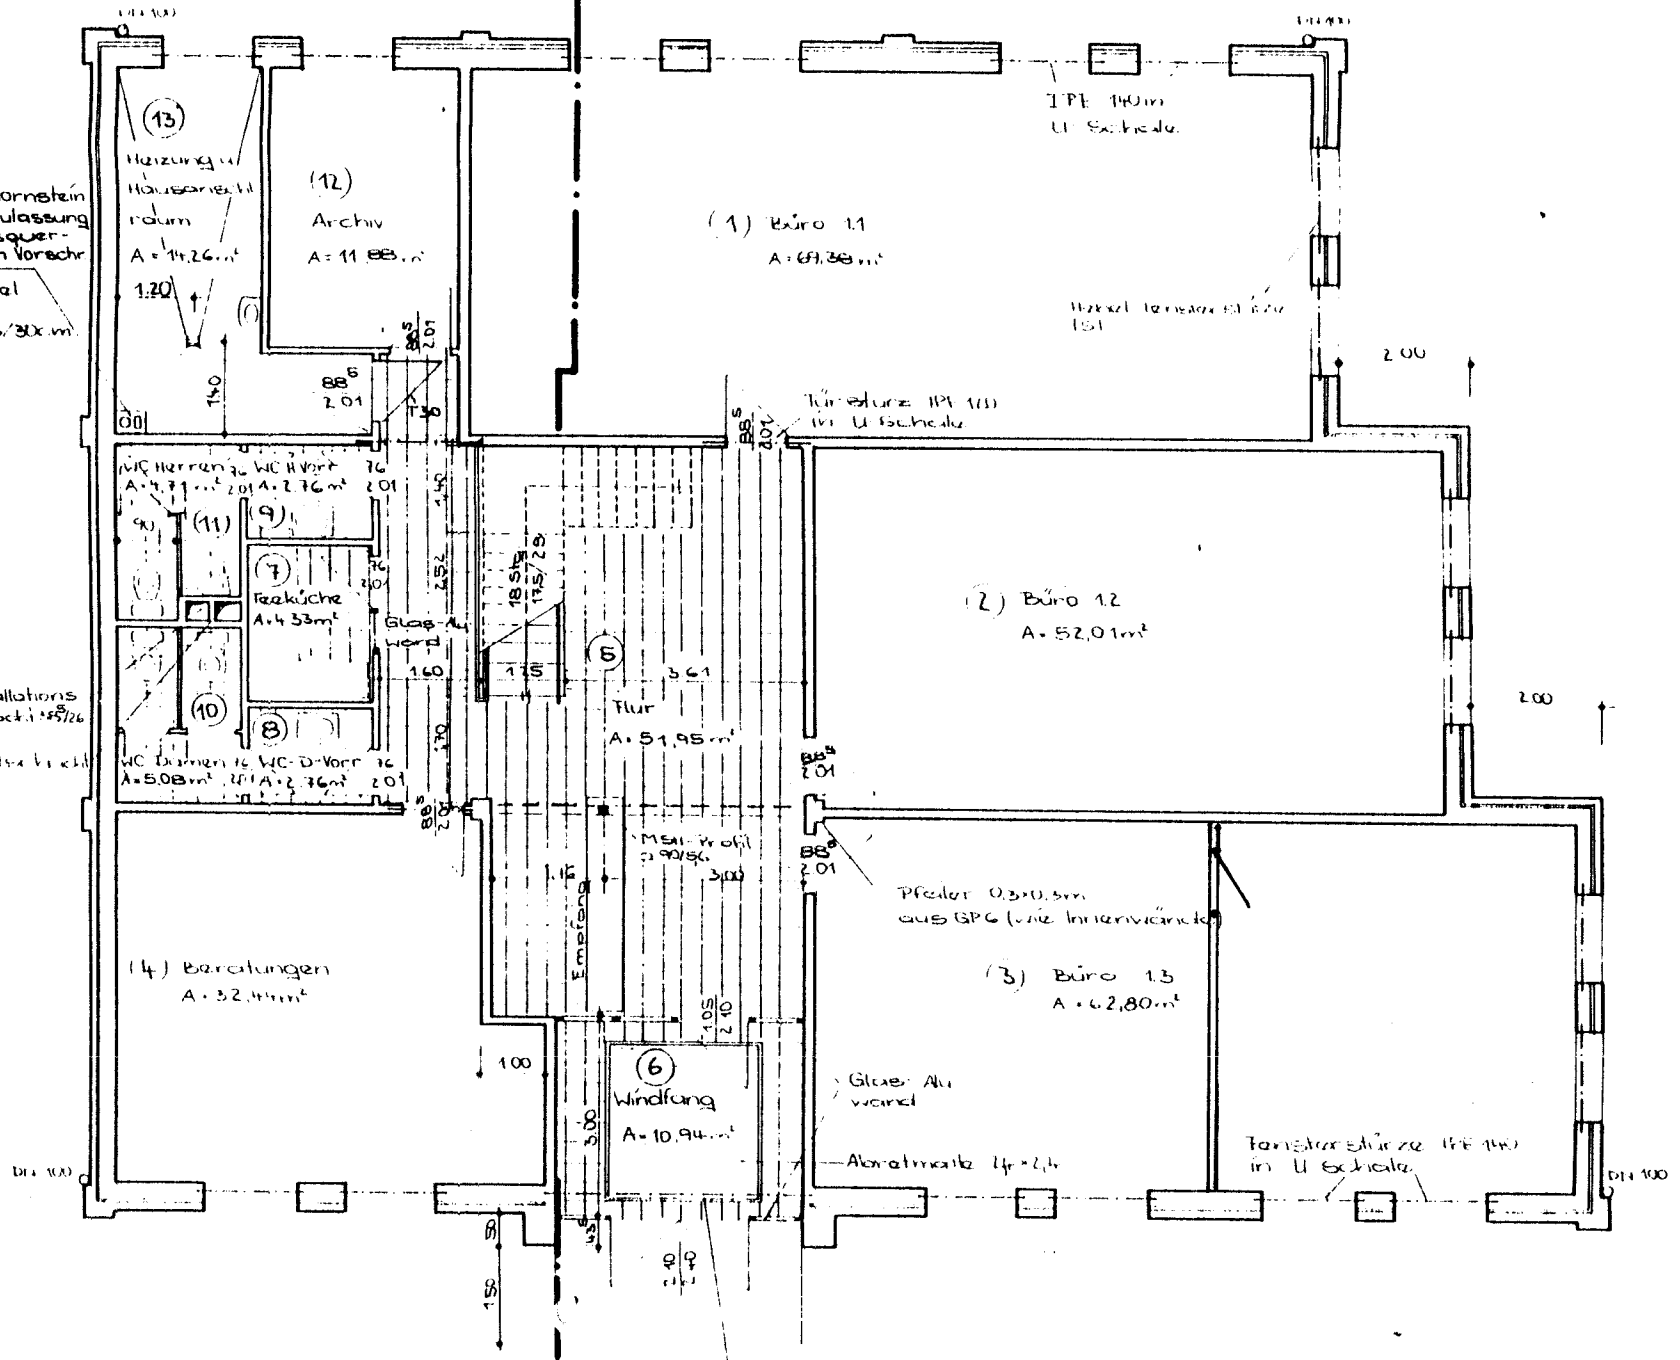

Originalschornstein
mit Bauartzulassung
mit Lüftungsquer-
schnitt nach Vordr.

Bo Schächel
III 2.19
16,076 = 36/300 m



3.57
1.51
3.32
1.51
3.25
1.51

12.140
4.9
1.125
1.54
1.54
7.4
1.365
1.54
1.49
1.15
1.49
1.49
1.75
2.09
1.115
1.365
2.09
1.115
1.365
1.59
7.4
1.365
1.59
1.125
4.9

5.61
5.61
5.75
5.67
5.385
5.21

06

Teilschornstein mit
Zulassung
Öffnungsquerschnitt
Vorschrift
Schmelz SHH 211
a/b = 36/50cm

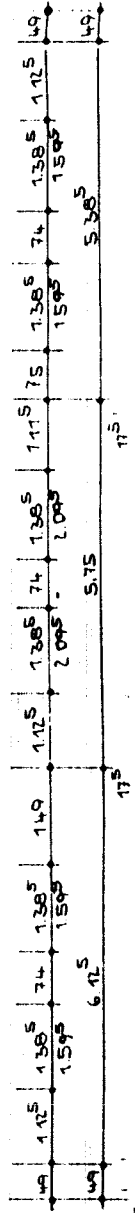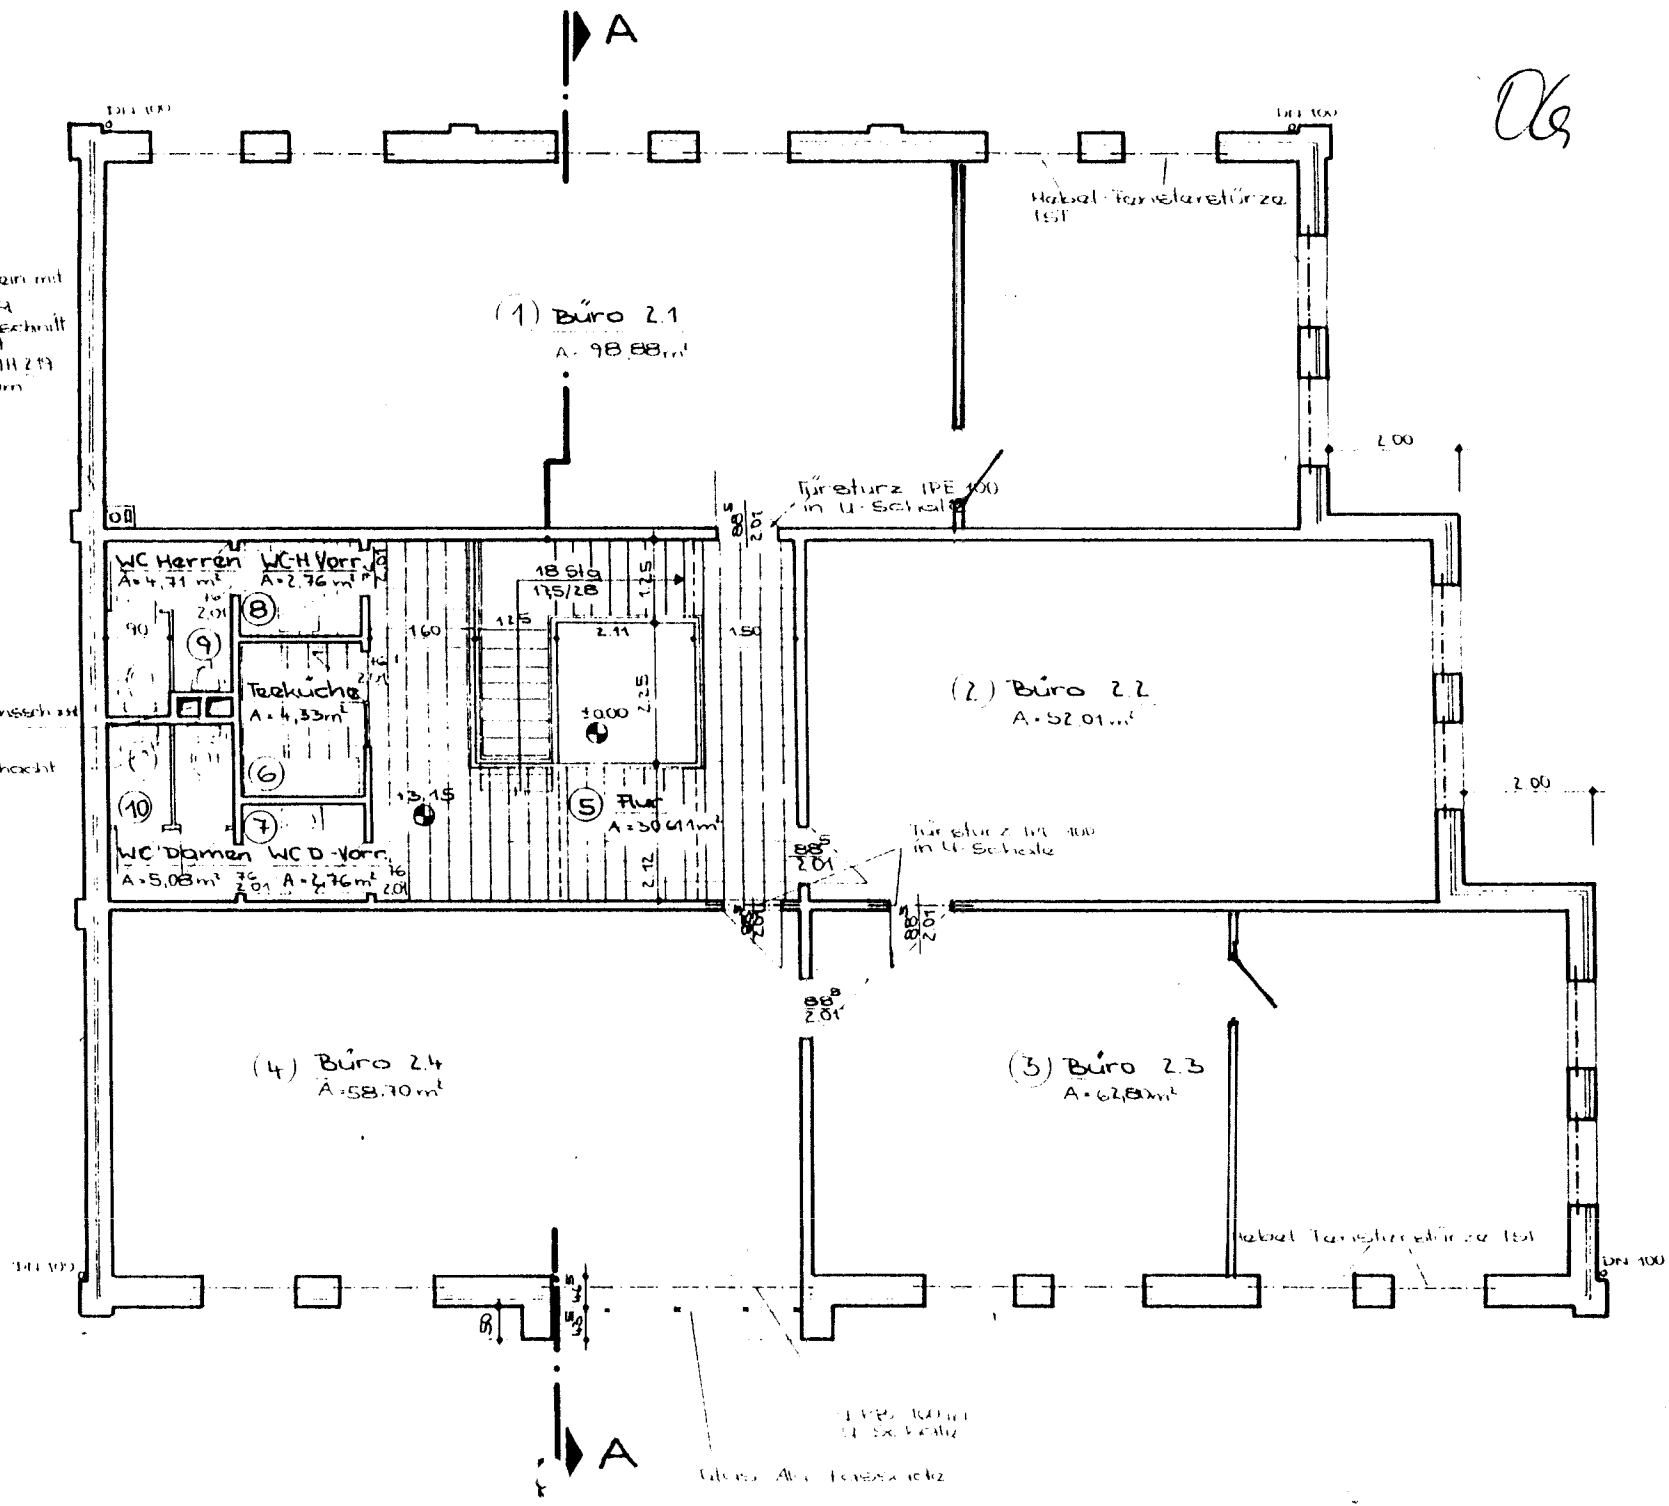

Türsturz IPE 100
in U-Schleife

Türsturz IPE 100
in U-Schleife

DN 100